PLANTA DO JARDIM BOTANICO

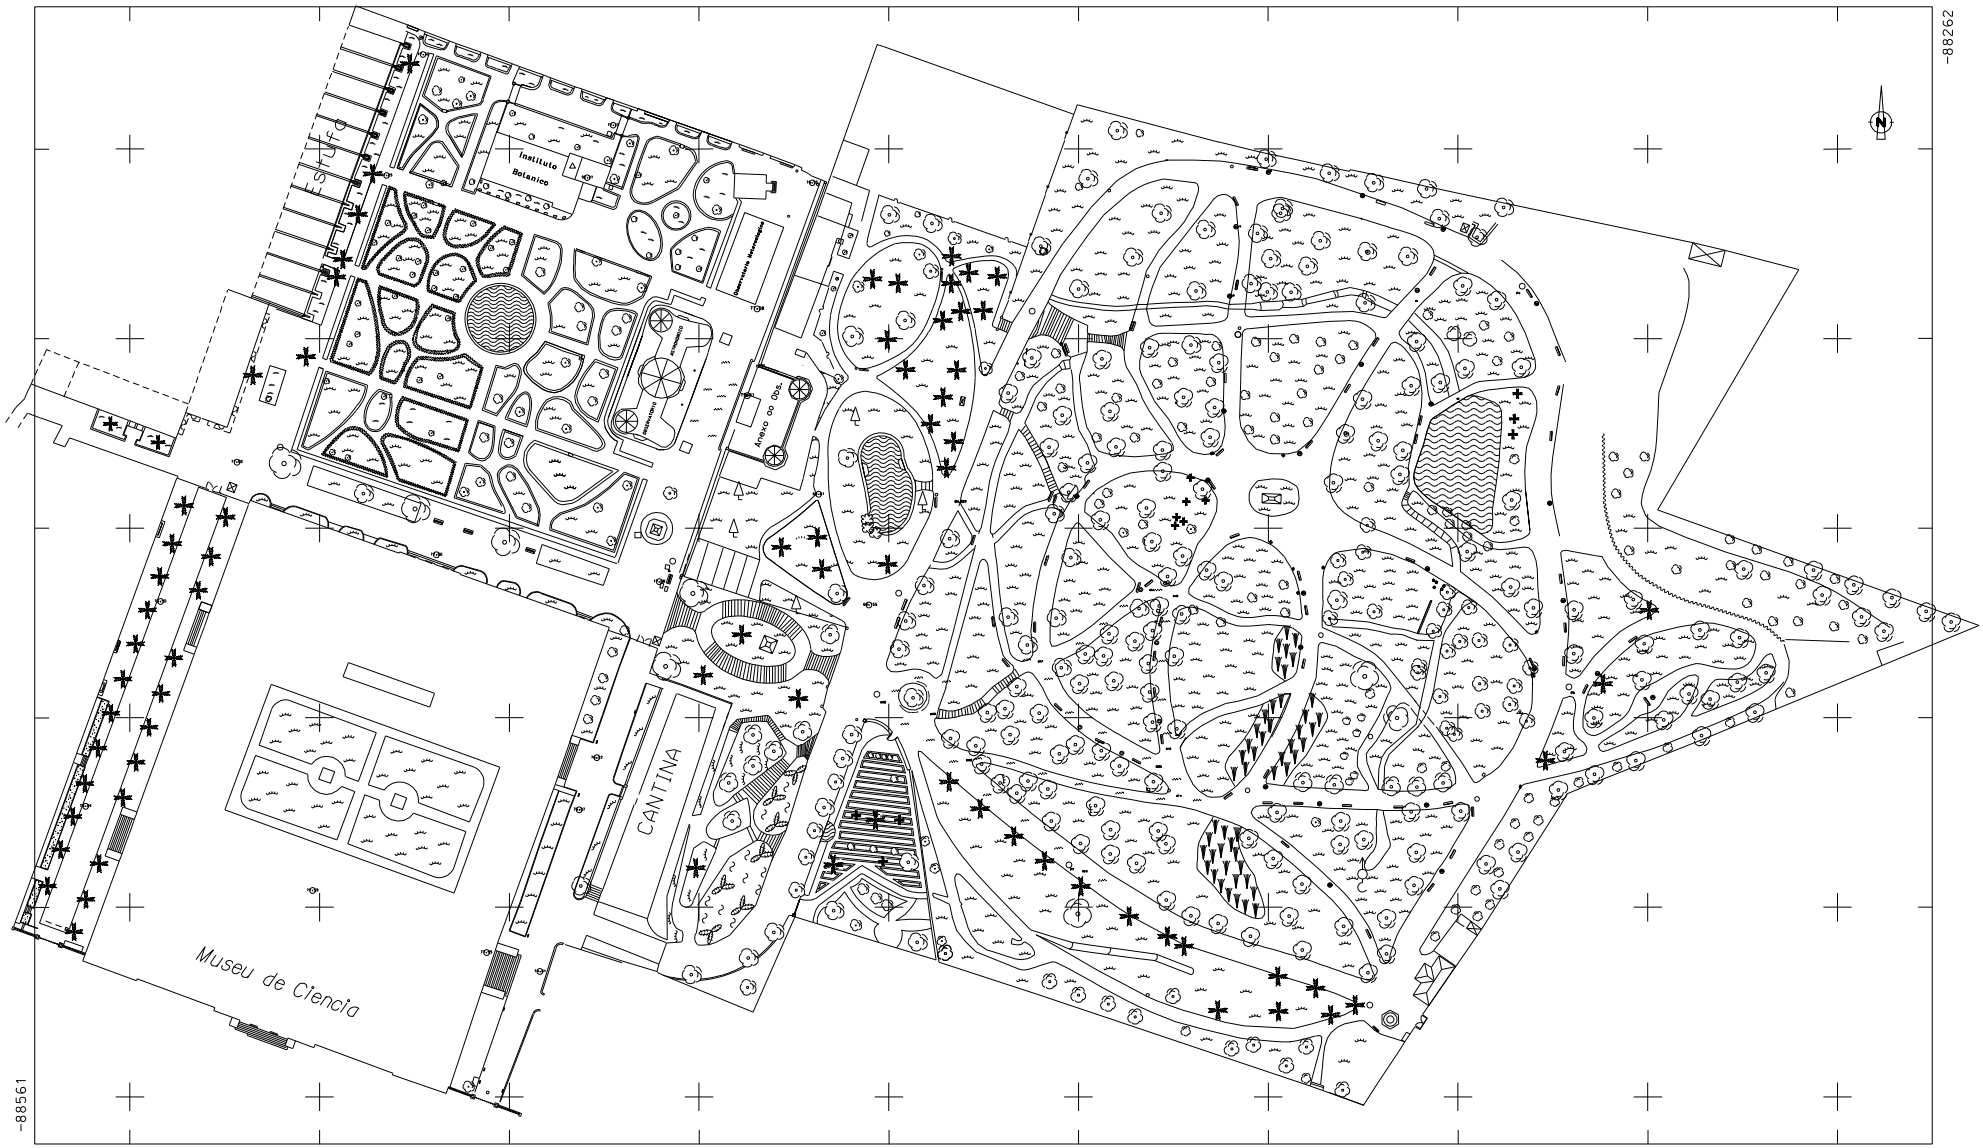

LEGENDA

- Contorno de canteiro de relva
- Palmeira
- Arvore de copa larga
- Arvore de copa fina
- Arvore rasteira / arbustro
- Relva
- Canavial
- Agua
- Banco de jardim
- Vertice topografico
- Ponto de apoio
- Rochedo
- Muro ou Construcao
- Caixote Lixo

ESCALA 1:500

0 20 40 80m

COORDENADAS | Hayford-Gauss: Ponto Central Melrica
Datum Lisboa

Edição Faculdade de Ciências da U.L.

Supervisão Técnica : Eng. CARLOS ANTUNES

Levantamentos Topográficos em: Julho 1994 /95 /96 /97 /98 /99

Última Edição FCUL em Julho de 2004